Siehe auch Abstandsflächenberechnung

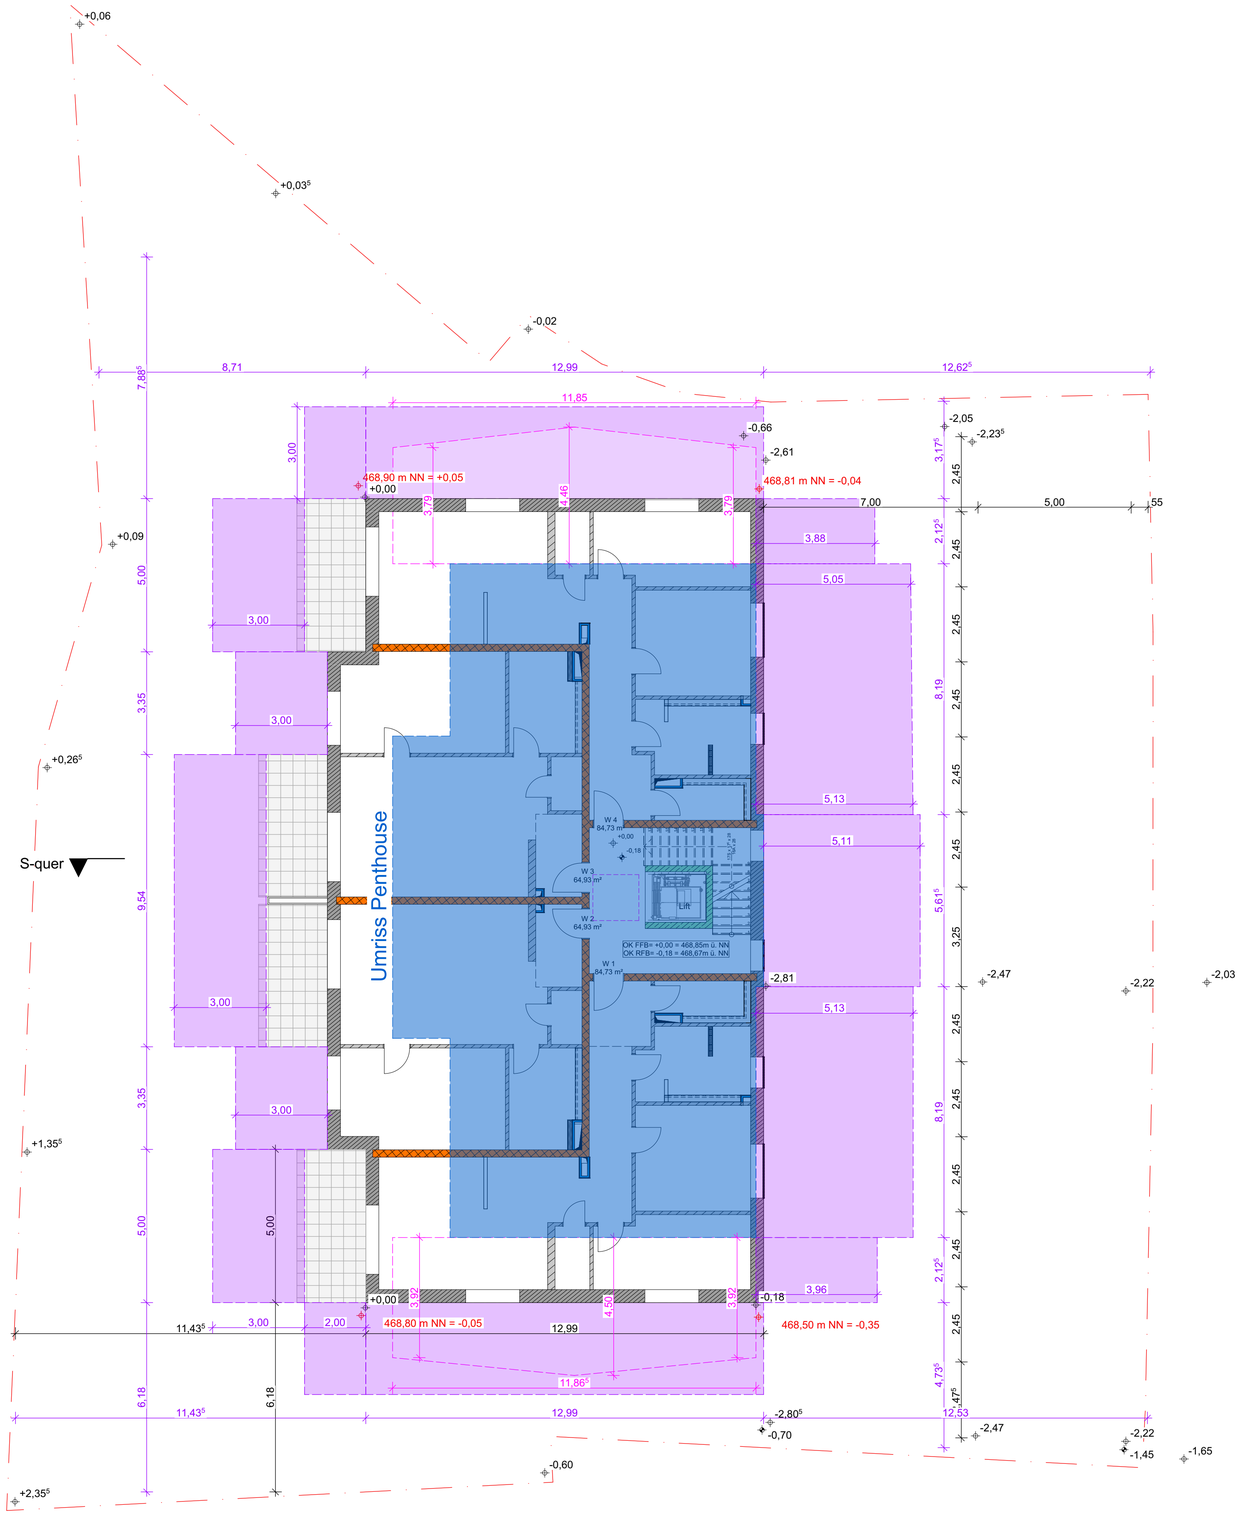

S-quer

Bauvorhaben:
Neubau eines Mehrfamilienhauses
Am alten Bähnle 22 a-c, 24 a-e
86465 Welden

Bauherr:
Ulrich Reitenberger Bau GmbH
Lindenstraße 4
86502 Laugna

Vorhaben- und Erschließungsplan

M 1:100

Abastandsflächen

Datum: 10.03.2021 Plan-Nr.: 1.05

Gezeichnet: ge

N

Raum - Bewusst³ - Dipl. Ing. Peter Bodenmüller

Römerweg 38 86199 Augsburg
Tel.: 0821 90 63 22-0, FAX: -9
mail: info@peter-bodenmueller.de