



Amt für Digitalisierung, Breitband und Vermessung
Augsburg



Fronhof 12
86152 Augsburg

Flurstück: 1020/38
Gemarkung: Welden


Gemeinde: Markt Welden
Landkreis: Augsburg
Bezirk: Schwaben

Auszug aus dem Liegenschaftskataster

Flurkarte 1 : 1000
zur Bauvorlage nach § 7 Abs. 1 BauVorIV
Erstellt am 18.10.2018

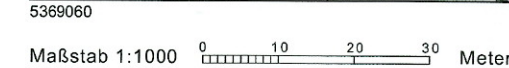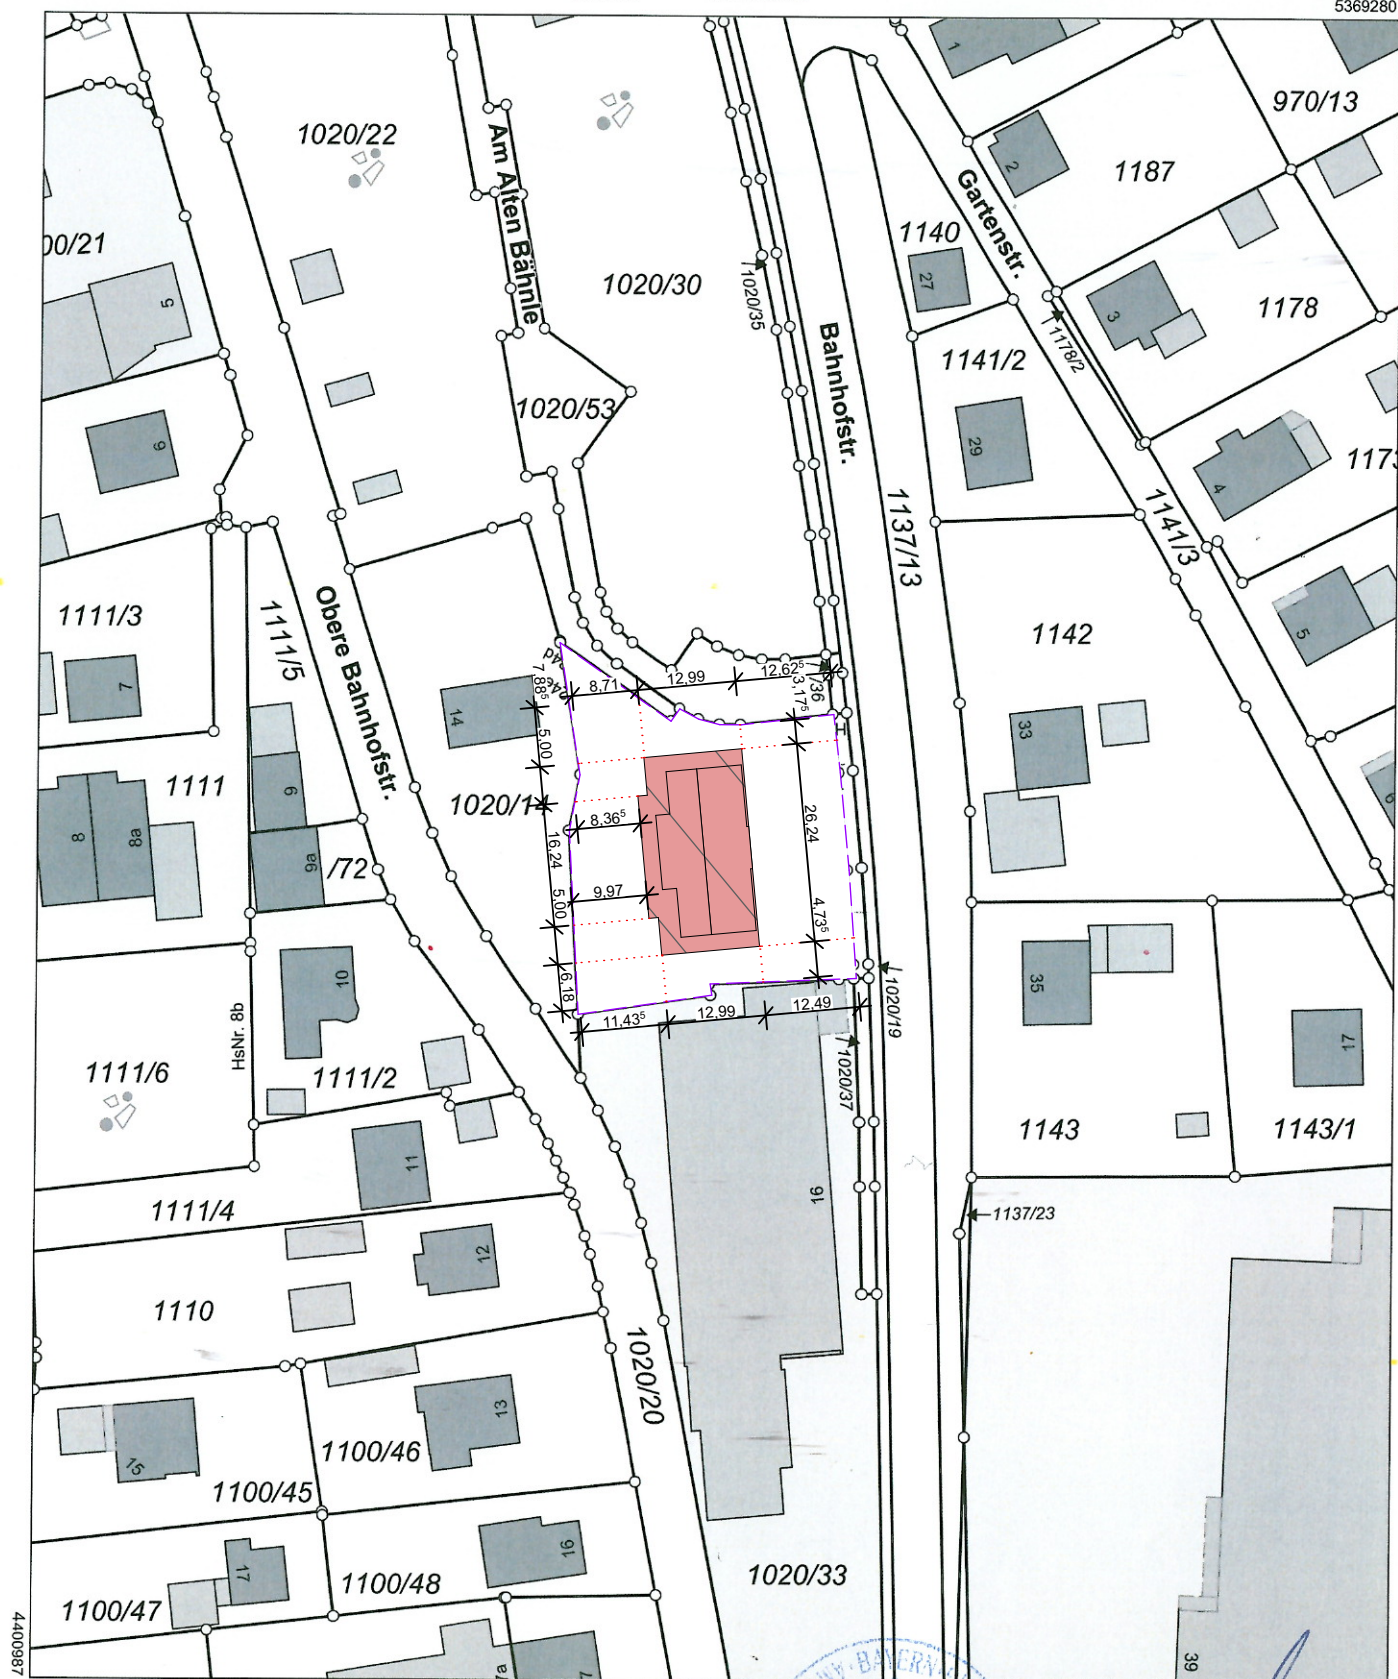

Vervielfältigung nur in analoger Form für den eigenen Gebrauch.
Zur Maßentnahme nur bedingt geeignet.

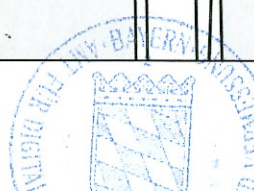
Peter Bodenmüller

Bauvorhaben:
Neubau eines Mehrfamilienhauses
Am alten Bähnle 22 a-c, 24 a-e
86465 Welden

Bauherr:
Ulrich Reitenberger Bau GmbH
Lindenstraße 4
86502 Laugna

Vorhaben- und Erschließungsplan Lageplan

M 1:1000

Datum: 10.03.2021
Gezeichnet: ge
Plan-Nr.: 1.00

Raum - Bewusst³ - Dipl. Ing. Peter Bodenmüller
Römerweg 38 86199 Augsburg
Tel.: 0821 90 63 22-0, FAX: -9
mail: info@peter-bodenmueller.de