


**Bauvorhaben:**  
Neubau eines Mehrfamilienhauses  
Am alten Bähnle 22 a-c, 24 a-e  
86465 Welden

**Bauherr:**  
Ulrich Reitenberger Bau GmbH  
Lindenstraße 4  
86502 Laugna

# Vorhaben- und Erschließungsplan Schnitt

M 1:100

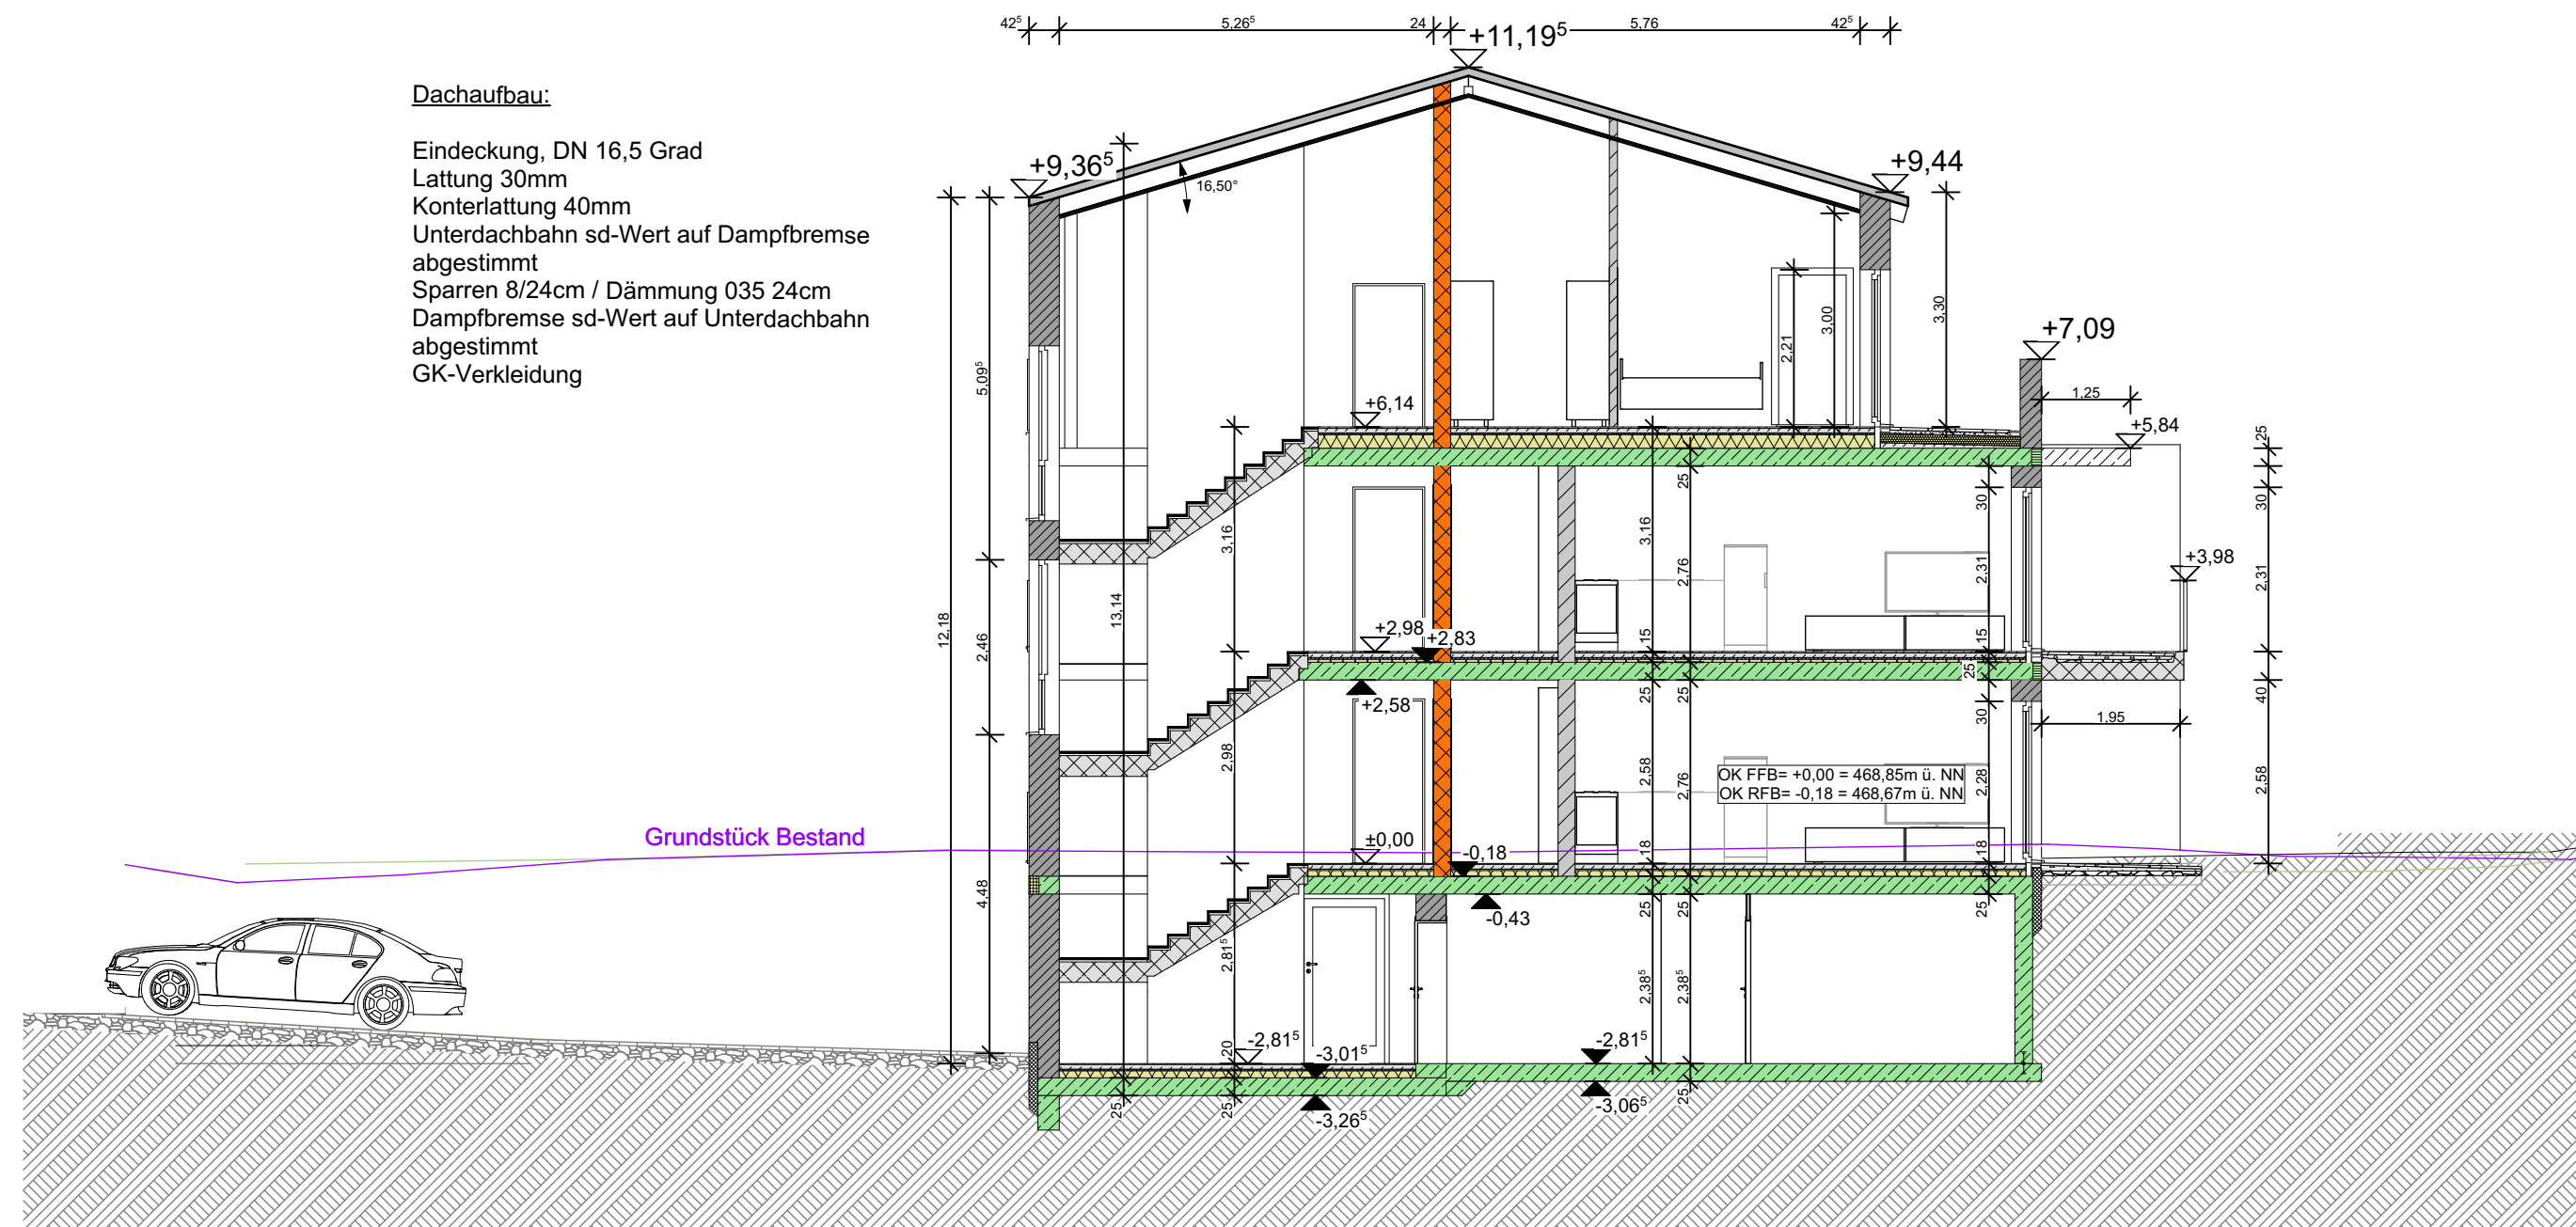

Datum: 10.03.2021

Plan-Nr.: 1.03

Gezeichnet: ge

Raum - Bewusst<sup>3</sup> - Dipl. Ing. Peter Bodenmüller

Römerweg 38 86199 Augsburg  
Tel.: 0821 90 63 22-0, FAX: -9  
mail: info@peter-bodenmueller.de