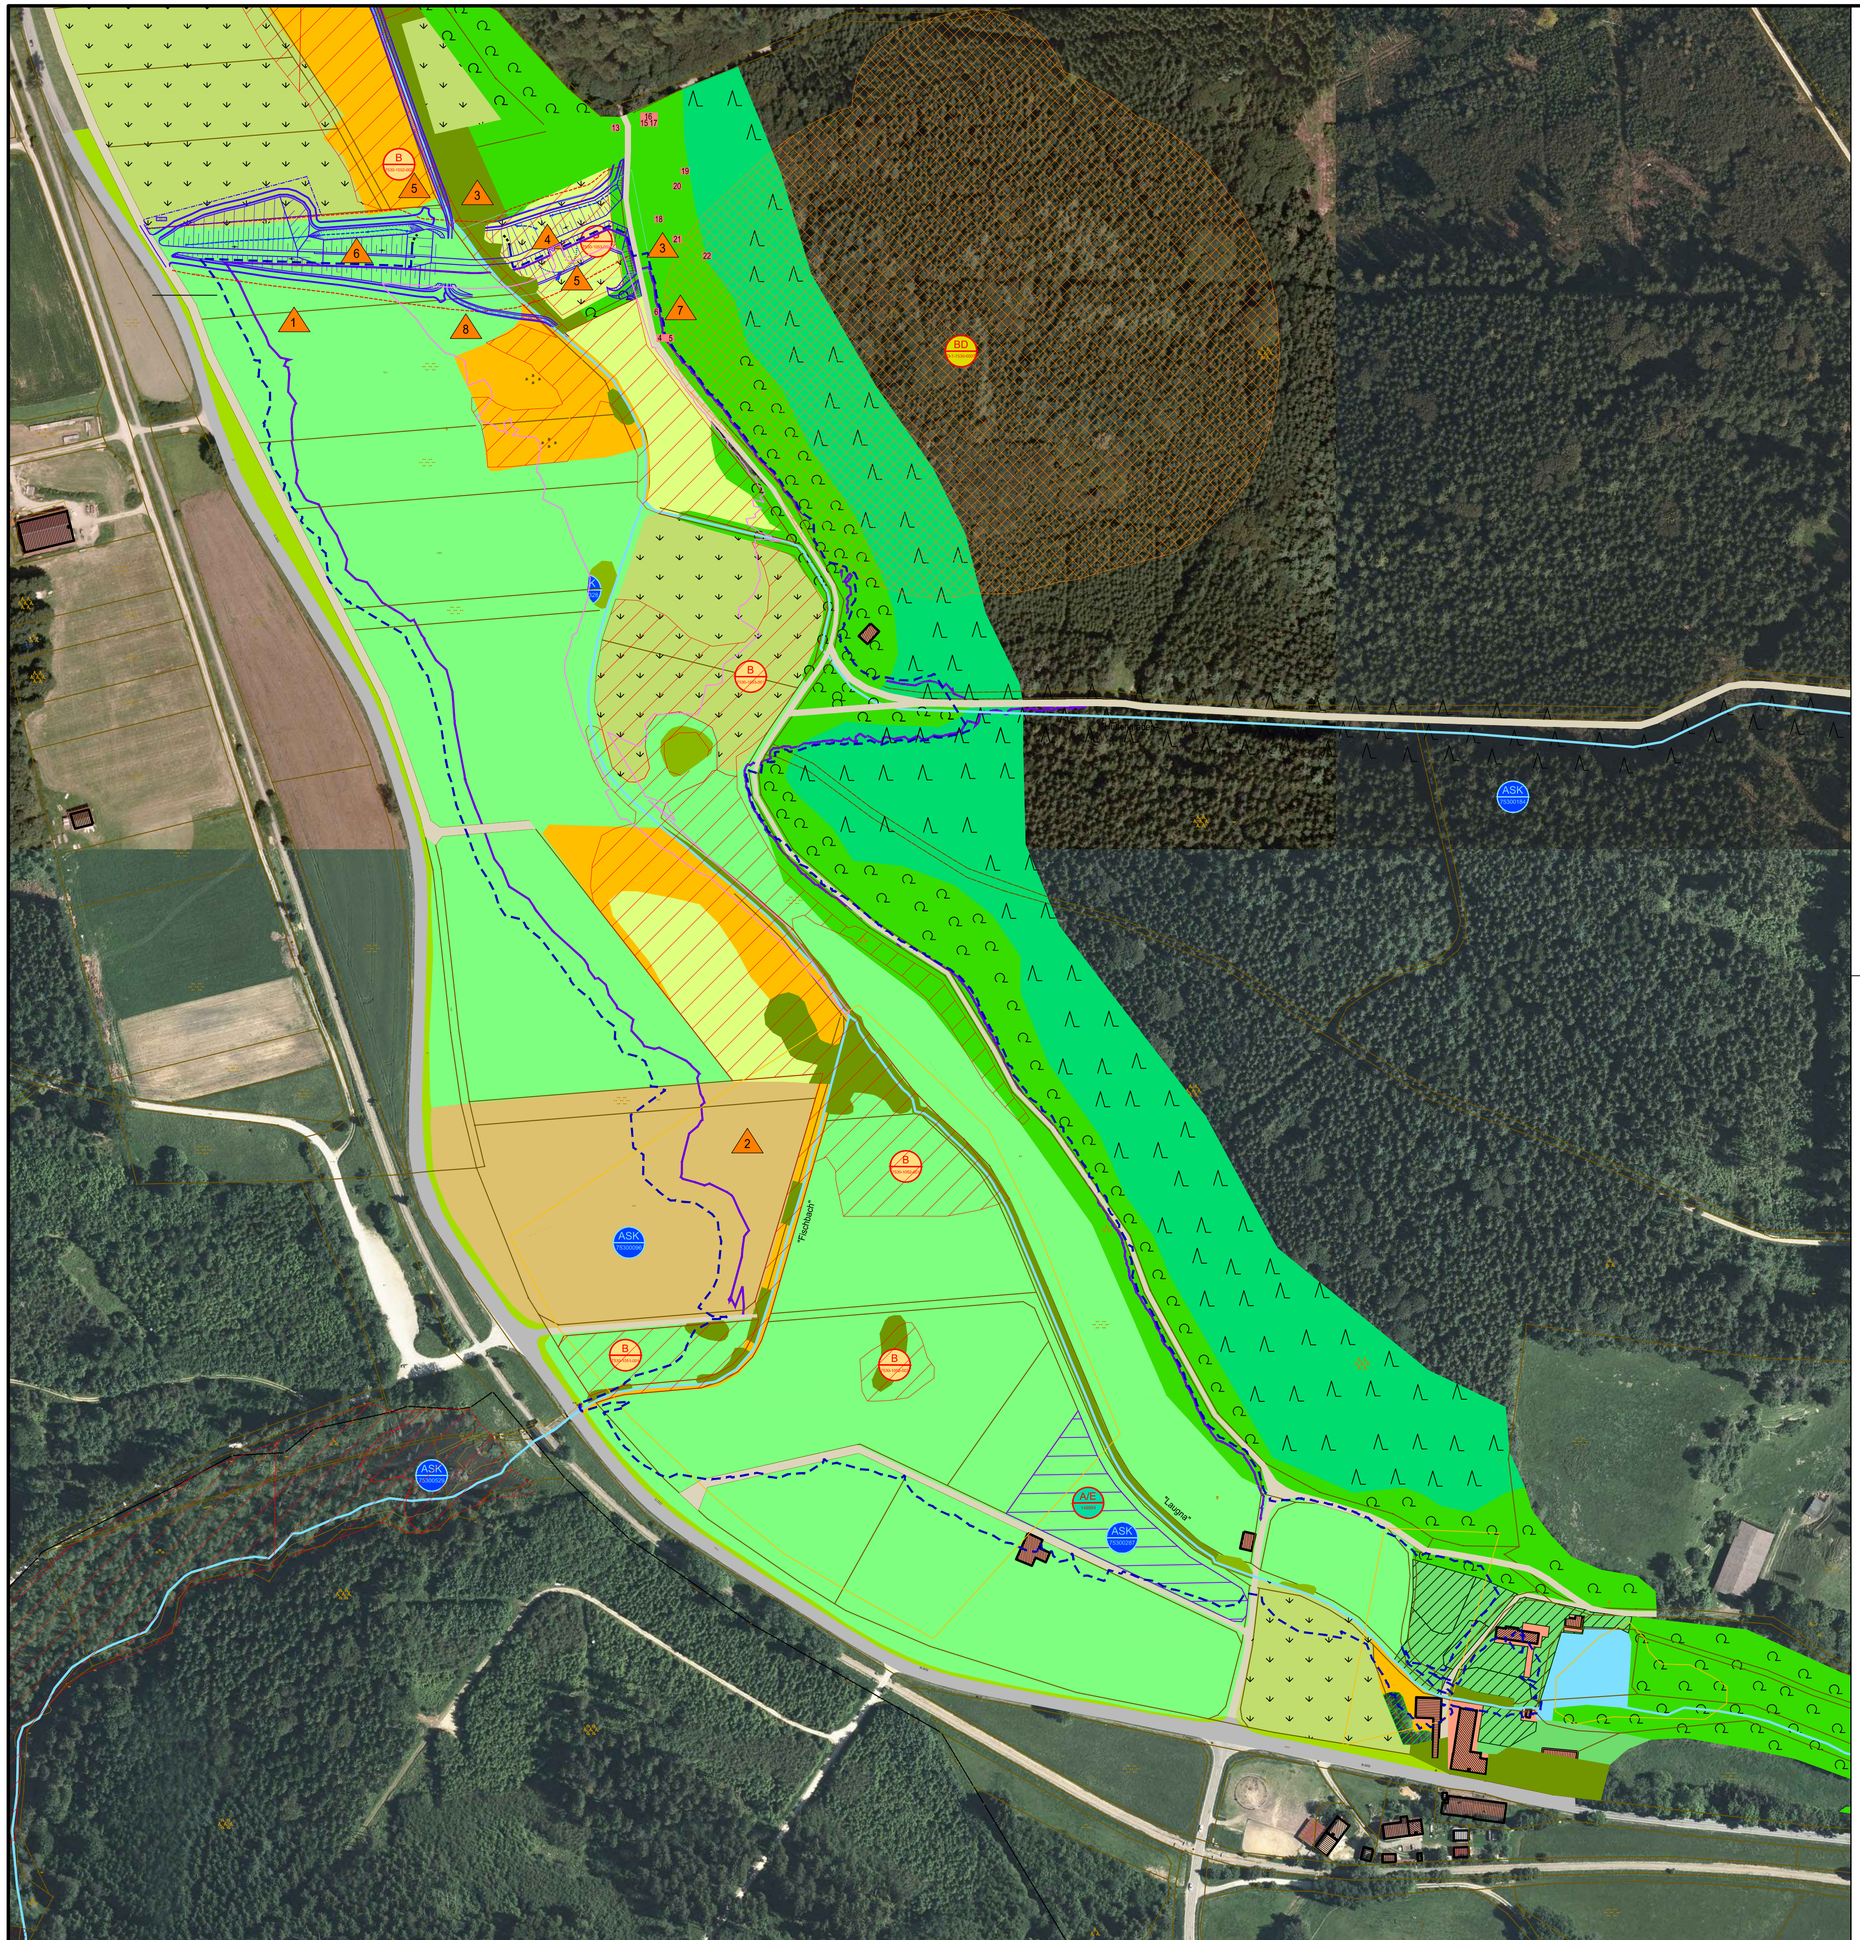

Legende: Bestand

Asphalt Fahrbahn	Garten (privat)
Wirtschaftsweg	Siedlungsfläche
Fließ- und Stillgewässer	Biotope der amtl. Kartierung Bayern mit Nummer
Grünland beweidet	Ausgleichs-Ersatzfläche mit Nr.
Wirtschaftsgrünland	Bodendenkmal mit Denkmalnummer
mäßig artenreiche Feuchtwiese	ASK - Punkte mit Nummer
Ackerfläche	Einstau BHQ2
Gebüsch	Einstau HQ100
Laubwald	Einstau HQ10
Nadelwald	Planung Dammbauwerk
Röhrricht	6 Altbaum mit Quartiereignung, zu erhalten

Legende: Konflikte durch geplanten Eingriff

Konfliktkennzeichnung

1 Verlust von Grünland	5 Verlust von Lebensraum für Tiere und Pflanzen (amtl. kartiertes Biotop)
2 Verlust von Ackerfläche Erosion Oberboden	6 Veränderung des Landschaftsbildes durch Abgrabung, Aufschüttung und technischen Bauten
3 Verlust von forstlicher Nutzfläche/ o. Gehölzen	7 Mögliche Beeinträchtigung von Bodendenkmälern
4 Verschlickung, Sedimentation Durchlass	8 Stau von Kaltluftströmen

Biotopbeschreibung:
- 7530-1051 TF 1 - 2 "Nassweiden bei Ehgatten"
- 7530-1052 TF 1 - 3 "Laugna-Aue zwischen Ehgatten und Welden"
- 7530-1053 TF 1 - 2 "Nasswiesen an den östlichen Talhängen der Laugna südlich Welden"

Artenschutzkartierung:
- 7530-0096: Portulak-Sumpfquendel
- 7530-0184: Haselmaus
- 7530-0287: Flussregenpfeifer
- 7530-0328: Biber
- 7530-0502: Neuntöter
- 7530-0529: Blaugrüne-, Braune-, Herbst-, Mosaikjungfer; Große Königslibelle, Hufeisen-Azurjungfer, Erdkröte, Gebirgsstelze, Grauspecht, Gemeine Binsejungfer, Weidenjungfer, Plattbauch, Großer Blaupfeil, Glänzende Smaragdlibelle, Blutrote Heidelibelle

Markt
Welden

Projekt:
Hochwasserrückhaltebecken
Laugnatal

Plan:
Bestands- und Konfliktplan

Entwurfs- und Genehmigungsplanung

Proj.Nr.: 113 474

Datum: Neusäß, den 09.07.2018

Vermessen:	Bestand gezeichnet:	Maßstab: 1:2000	Plangrösse: 0.45qm
Entworfen:	Planung gezeichnet: Bühler	Plan-Nr.: 113474-01-LA	Beilage-Nr.: 4.2
Geprüft: Zettl	Bauleitung:		

Index	Datum	Art der Änderung	Name
a	09.07.2018	Ergänzung Böschungsabflachung, betroffene Altbäume	Otto
b			
c			

ABWASSERBESEITIGUNG WASSERVERSORGUNG KLÄRANLAGEN KANALKATASTER STRASSENBAU

Richard-Wagner-Strasse 6
86356 Neusäß
Tel.: 0821/46059-0
Fax.: 0821/46059-99

Steinbacher Consult
... invent the future
Ingenieurgesellschaft mbH & Co.KG
www.steinbacher-consult.com | info@steinbacher-consult.com

Alemannenstrasse 19 A
86637 Wertingen
Tel.: 08272/9956-0
Fax.: 08272/9956-99

URHEBERRECHTLICH GESCHÜTZT VERVIELFÄLTIGUNG UND WEITERGABE AN DRITTE UNZULÄSSIG UND STRAFBAR

M:\Projekte\113474_Welden_Laugnatal\LA\AutoCAD\Entwurfsplanung\STand _2018-05-14\113474_Bestandsplan2018-0